



# Zonenplan

Änderungen infolge Einsprachen

1:2'000

Öffentliche Auflage vom 30.08.2019 bis 18.09.2019


Von Gemeinderat zur öffentlichen Auflage freigeben am 22.08.2019

Der Gemeindepräsidentin

Der Gemeindeschreiber

Heidi Grau

Nik Studach

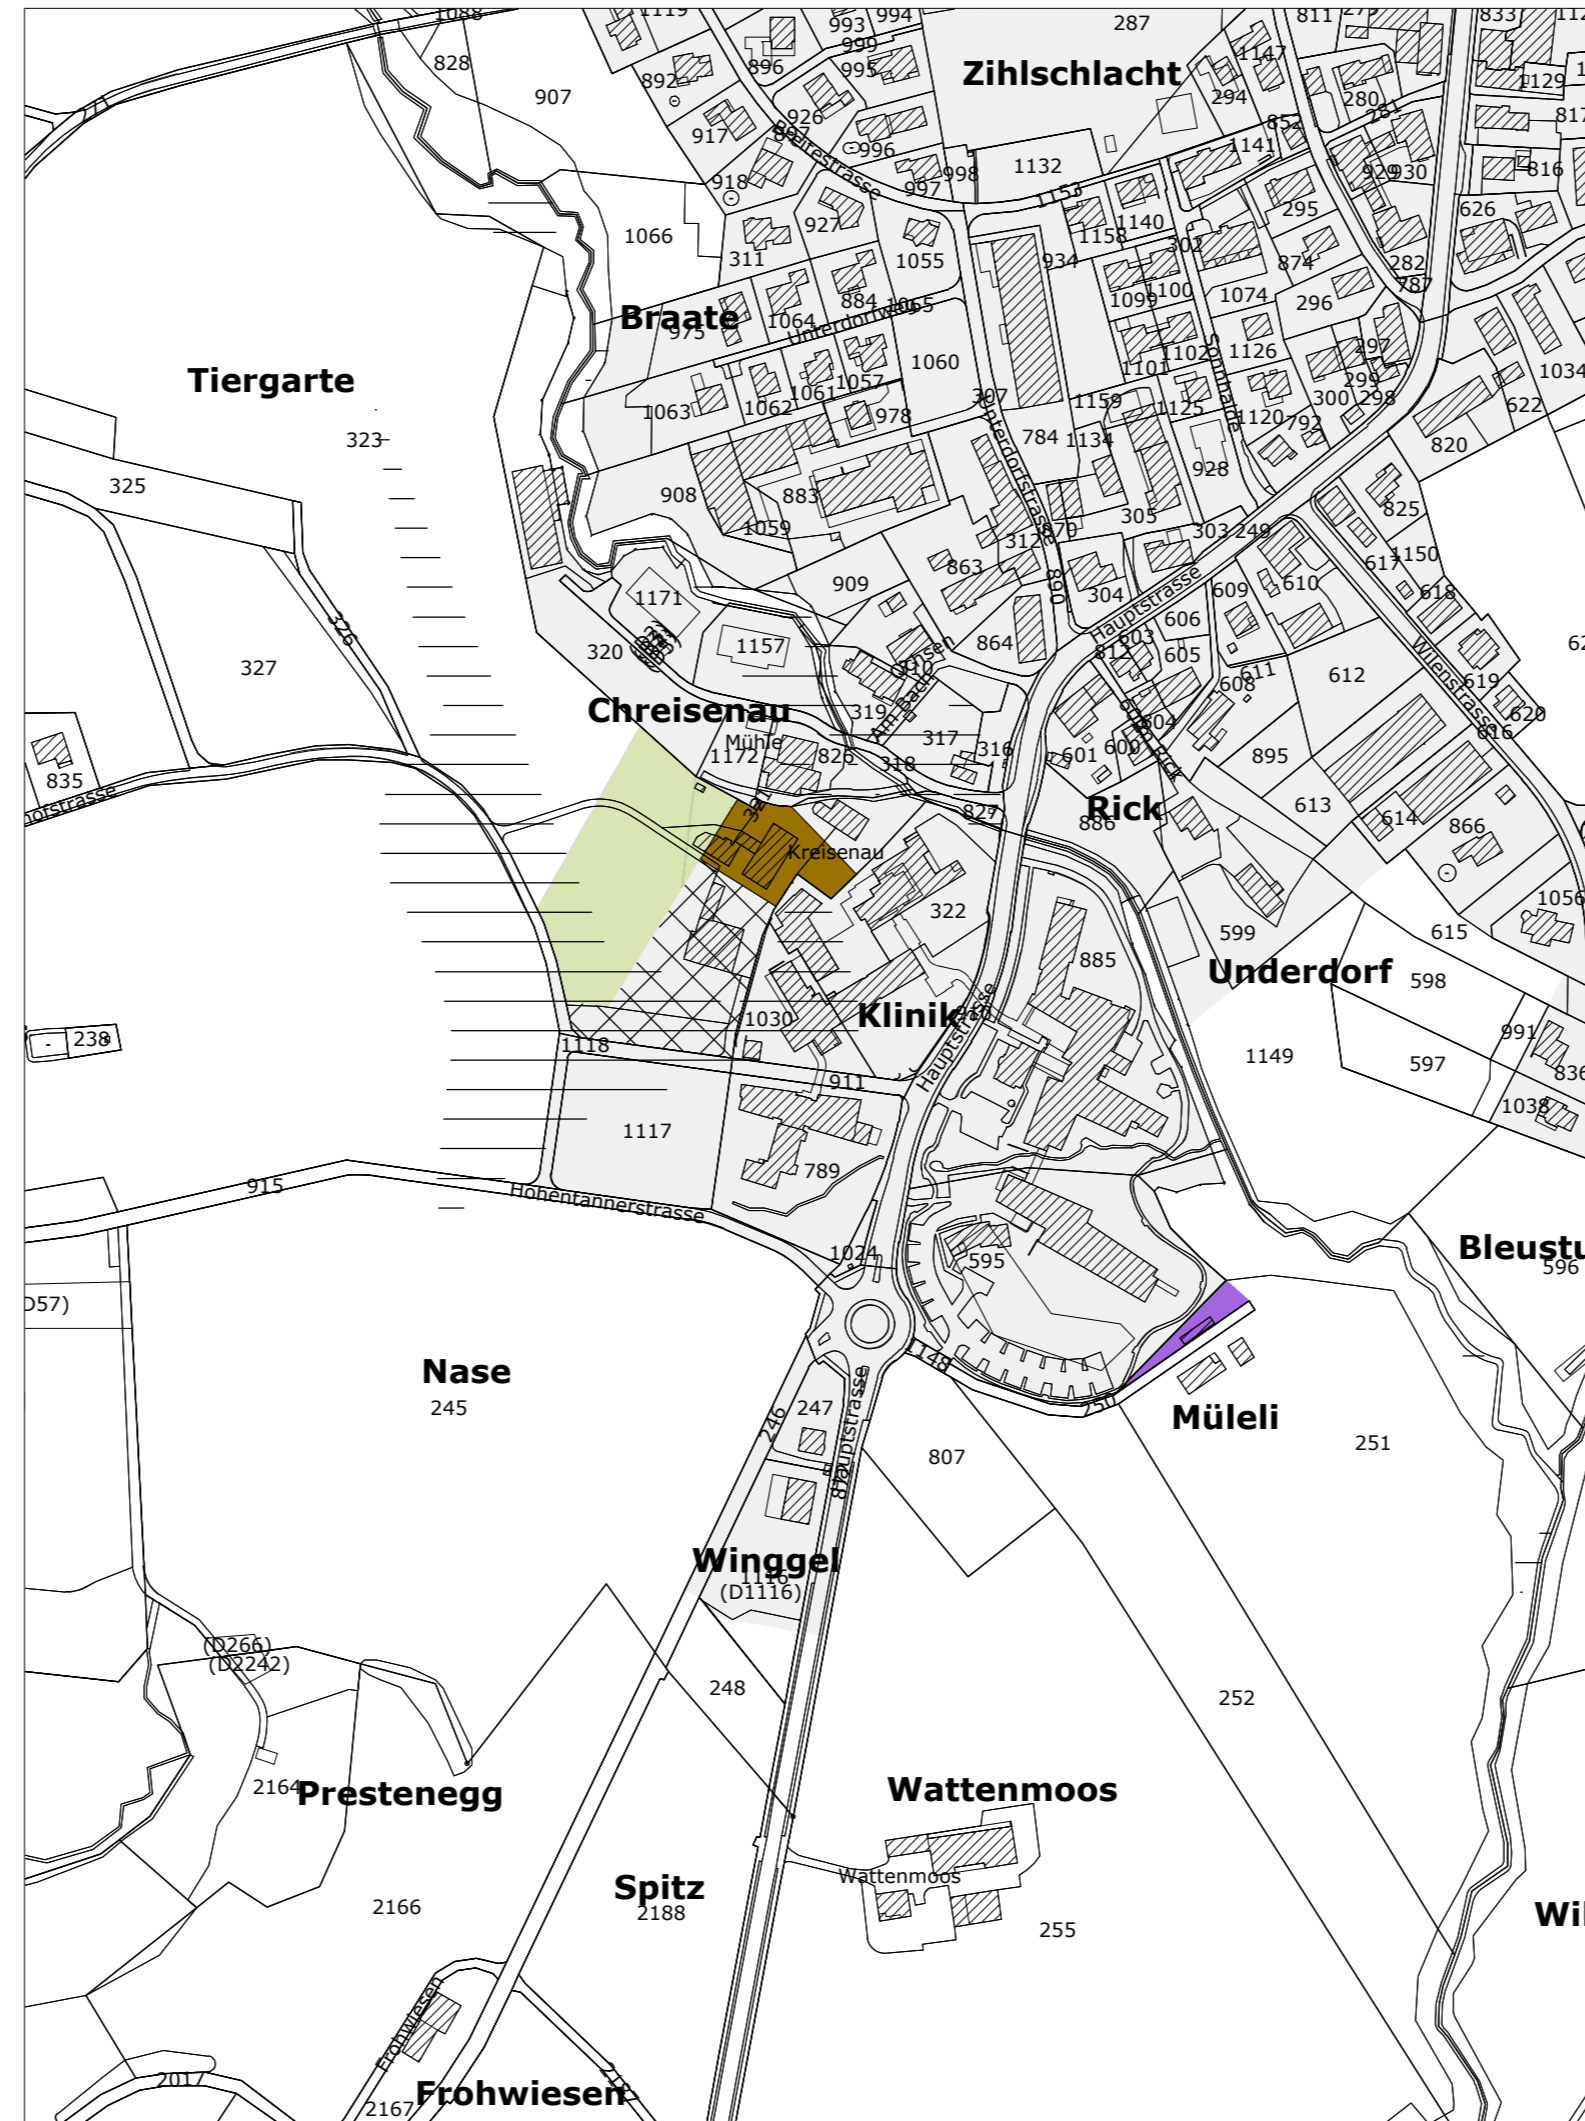

### BAUZONEN

- K Klinikzone
- D Dorfzone

### LANDWIRTSCHAFTSZONEN

- Lw Landwirtschaftszone

### INFORMATIONSGEHALT

- Bauzonen



Stand der amtlichen Vermessung vom 31.08.2018

## Projekt Nr. 859.51

Format 29.7 x 63 Datei ZPL\_Änderung infolge Einsprachen190820.dwg

Änderung	Entwurf	gezeichnet	kontrolliert	Datum
	ani	Ist		21.08.2019

