

Kanton Thurgau

Politische Gemeinde Zihlschlacht-Sitterdorf



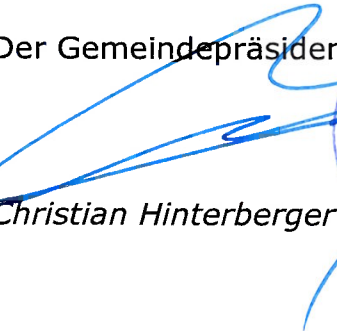
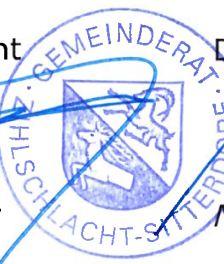
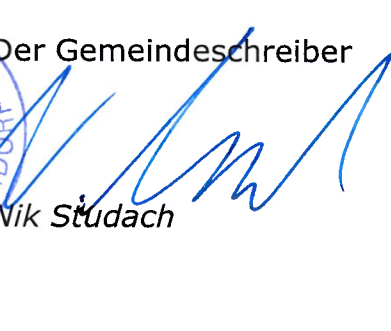
Einleitungsbeschluss Gestaltungsplan und Landumlegung Bachwies

Situationsplan 1:2'000

Öffentliche Auflage vom 18.09.2026 bis 07.10.2026

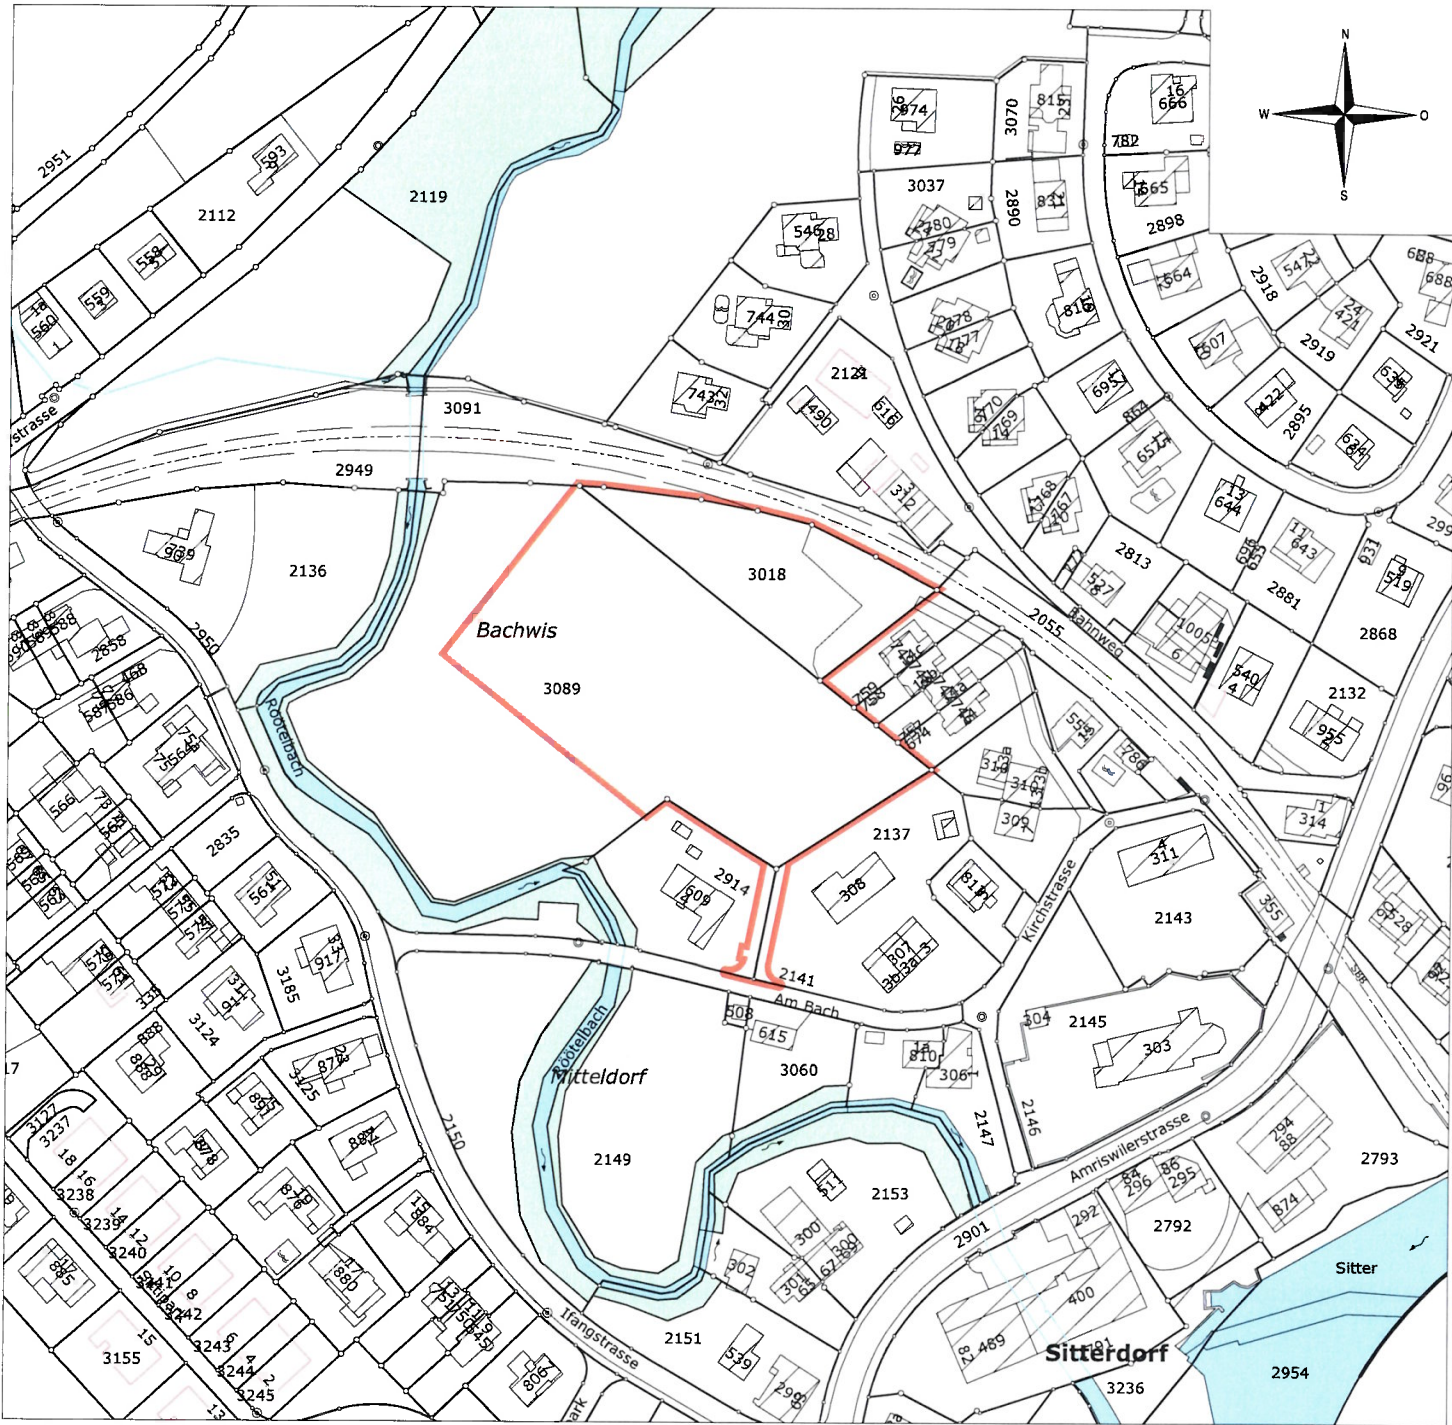
Vom Gemeinderat beschlossen am 13.08.2026

Der Gemeindepräsident Der Gemeindeschreiber

  
Christian Hinterberger Nik Studach

LEGENDE

 Gebietsabgrenzung



Stand der amtlichen Vermessung vom 24.07.2026

Projekt Nr. 1002132

Format A3		Datei Einleitungsbeschluss Bachwies.dwg		
Änderung	Entwurf	gezeichnet	kontrolliert	Datum
	ali	kif	pme	06.08.2026